


# PLANIMETRIA DEL PARCHEGGIO PUBBLICO COPERTO

sito in Via D. Alighieri n. 23/B

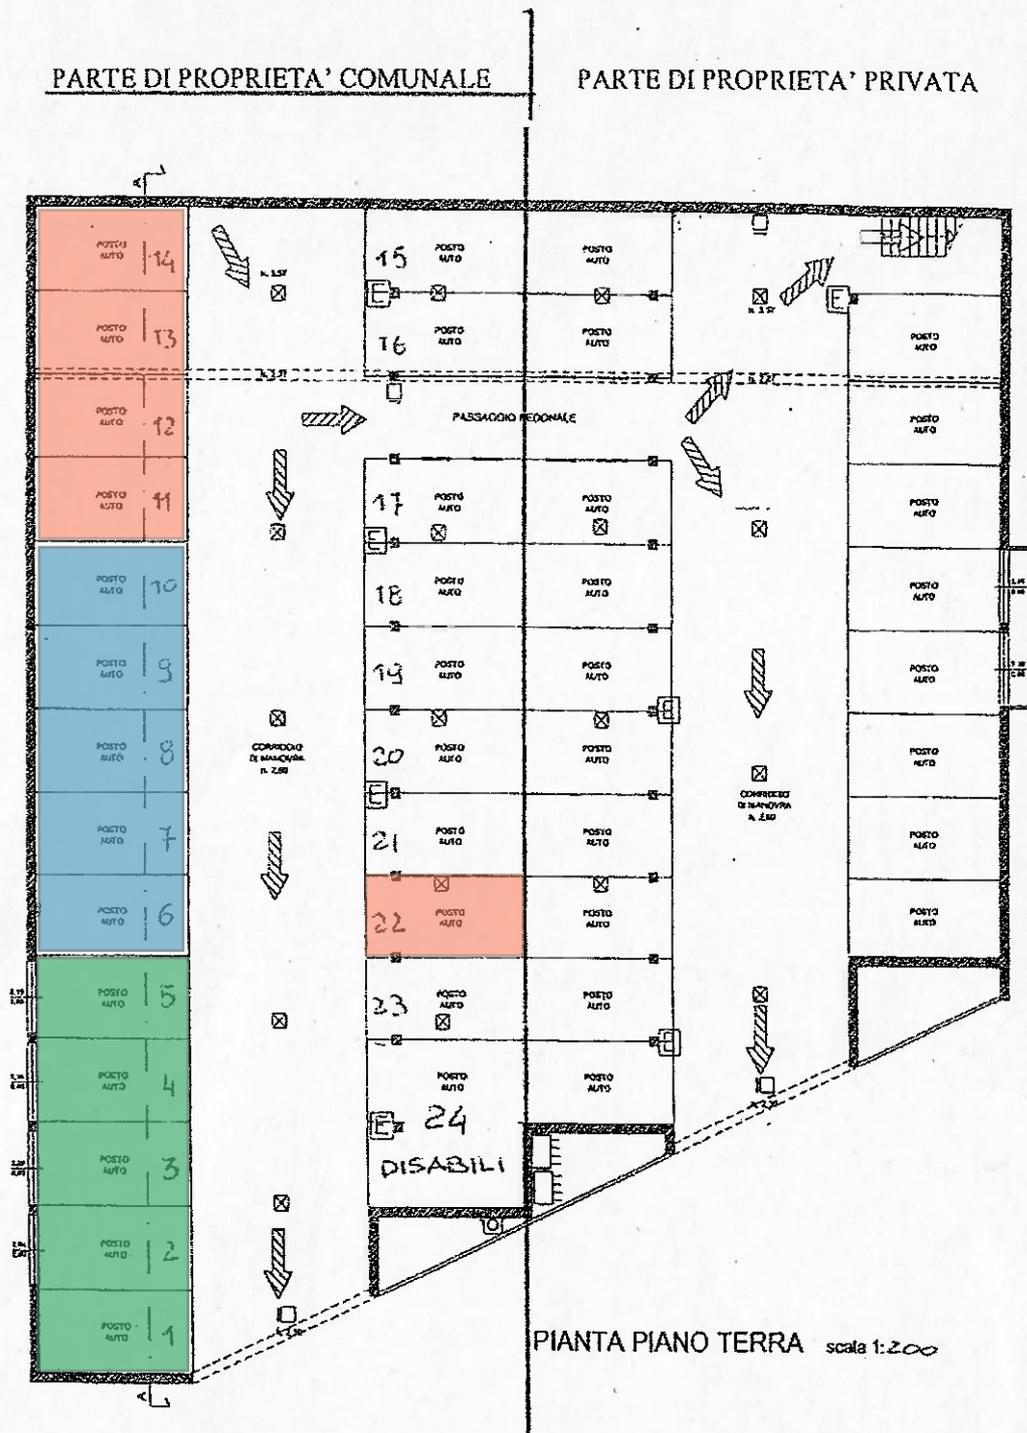

**PARCHEGGI PUBBLICI**

**PARCHEGGI CONCESSIONATI**

**PARCHEGGI MESSI A BANDO**