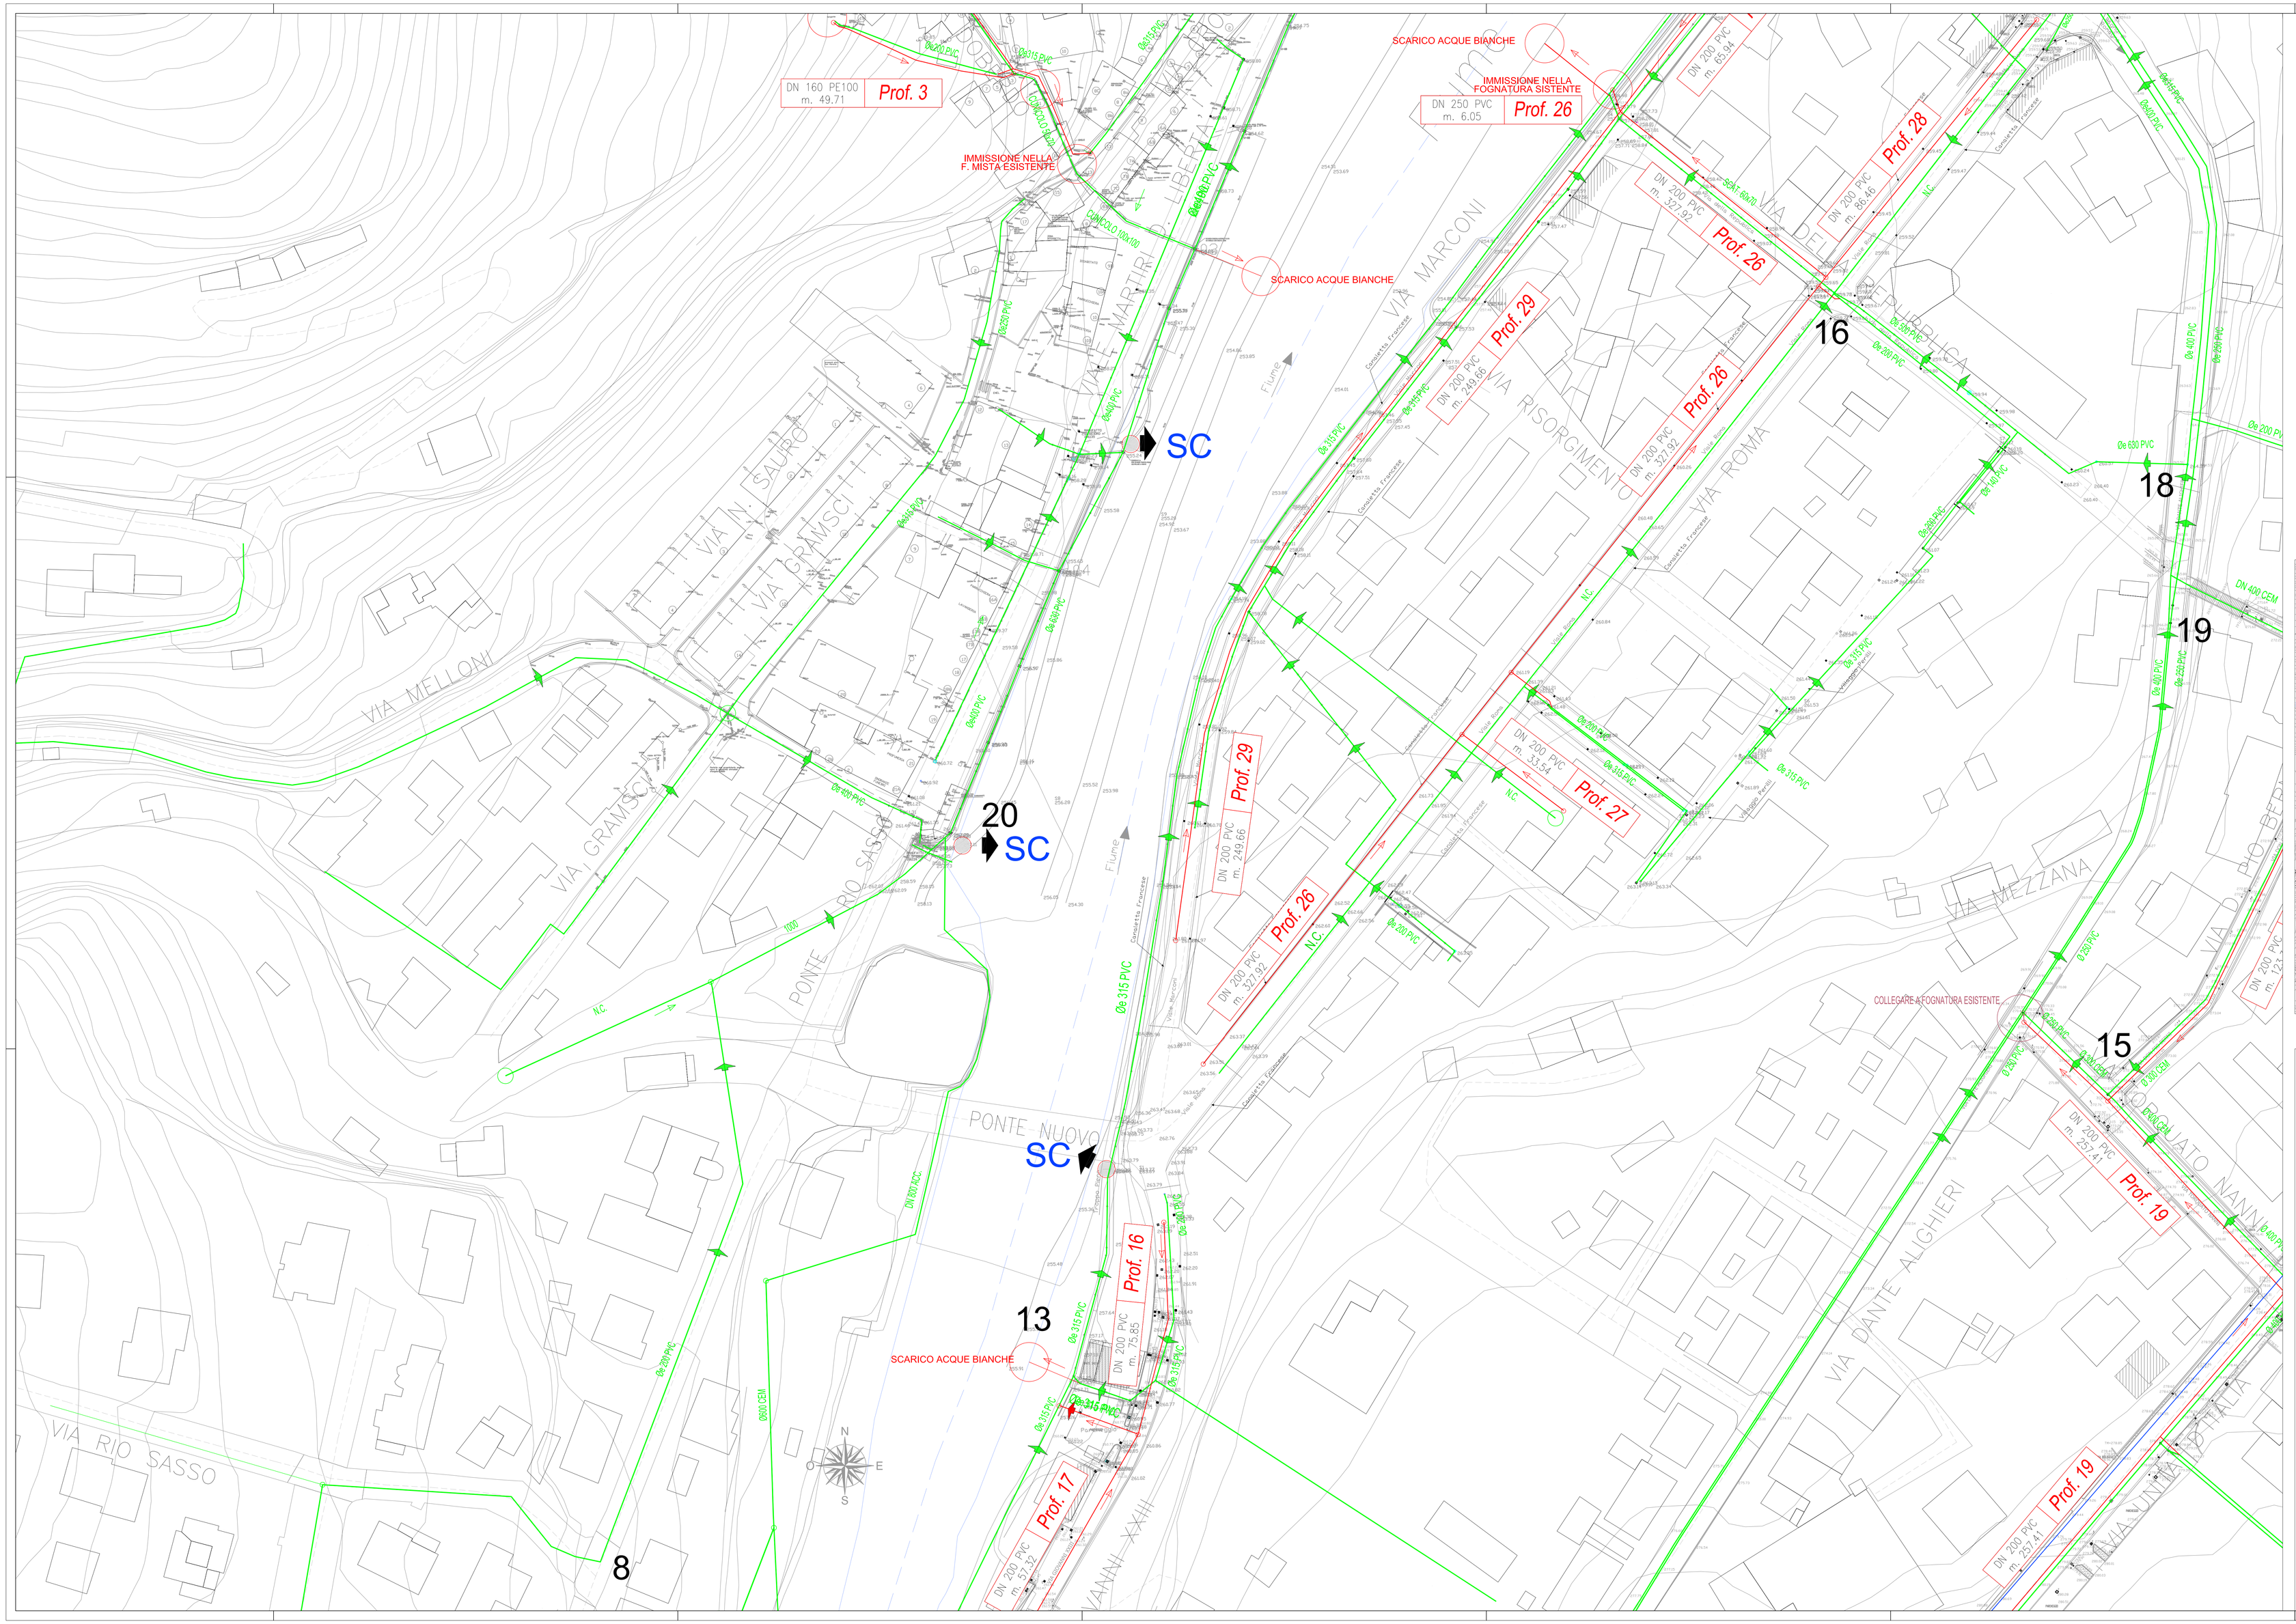

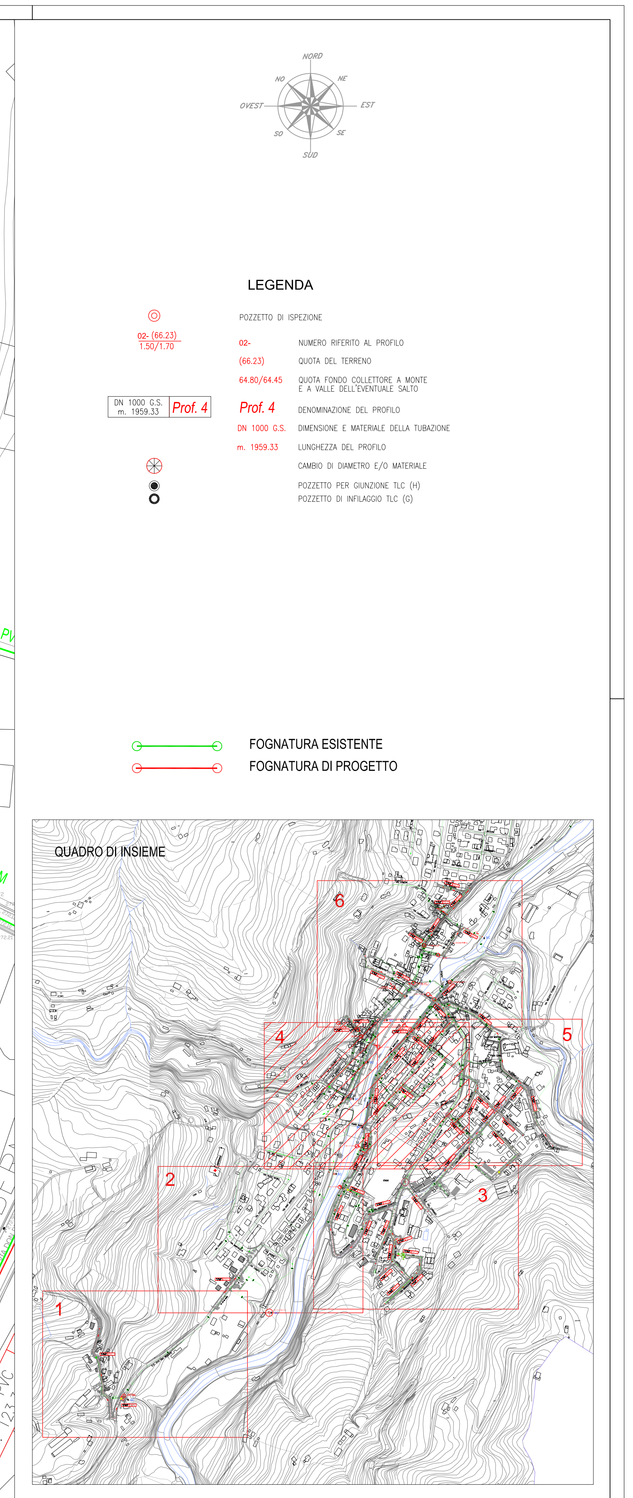

REV	DATA (DATE)	REDATTO (WRIT.BY)	CONTROL. (CHECK'D)	APPROVATO (APPR'D)	DESCRIZIONE (DESCRIPTION)
03					
02					
01					
00	GIUGNO 2010	Ing. L. Giordani	Ing. M. Foggetti	Resp. E. Sabangio	PROGETTAZIONE ESECUTIVA

FUNZIONE O SERVIZIO (DEPARTMENT)
PROGETTAZIONE

DENOMINAZIONE IMPIANTO O LAVORO (PLANT OR PROJECT DESCRIPTION)
ADEGUAMENTO DEL SISTEMA FOGNARIO DI SANTA SOFIA NELLE ZONE DI PIAZZA MATTEOTTI, VIA MARCONI, SAN MARTINO E ALTRE

IDENTIFICATIVO IMPIANTO (PLANT IDENTIFIER)

E.Sab CONSULT S.r.l.
INGEGNERIA INTEGRATA AMBIENTALE
ING. LELIO GIORDANI

N° ELABORATO (DOCUMENT N°)	N° COMMESSA (JOB N°)
T.19	10T00152144
ID DOCUMENTO (DOCUMENT ID)	NOME FILE (DOCUMENT ID)
10F09ES	PE_T19_00

GRUPPO HERA
HERA SpA
Sede Legale
Gran Reno Plaza n.24
40127 Bologna (BO)
Tel. 051.287511 Fax 051.287525
www.gruppohera.it

DENOMINAZIONE DOCUMENTO (DOCUMENT DESCRIPTION)
PLANIMETRIA DI PROGETTO N° 4

SCALA (SCALE)	N° FOGLIO (SHEET N°)	DI FOGLI (SHEETS)
1:500	–	–

AutoCAD ©Autodesk. Licenza n. 357-27001940 Elaborato di proprietà Studio E.Consult s.r.l RMN - questo disegno non potrà essere riprodotto, ceduto, diffuso senza ns. autorizzazione.