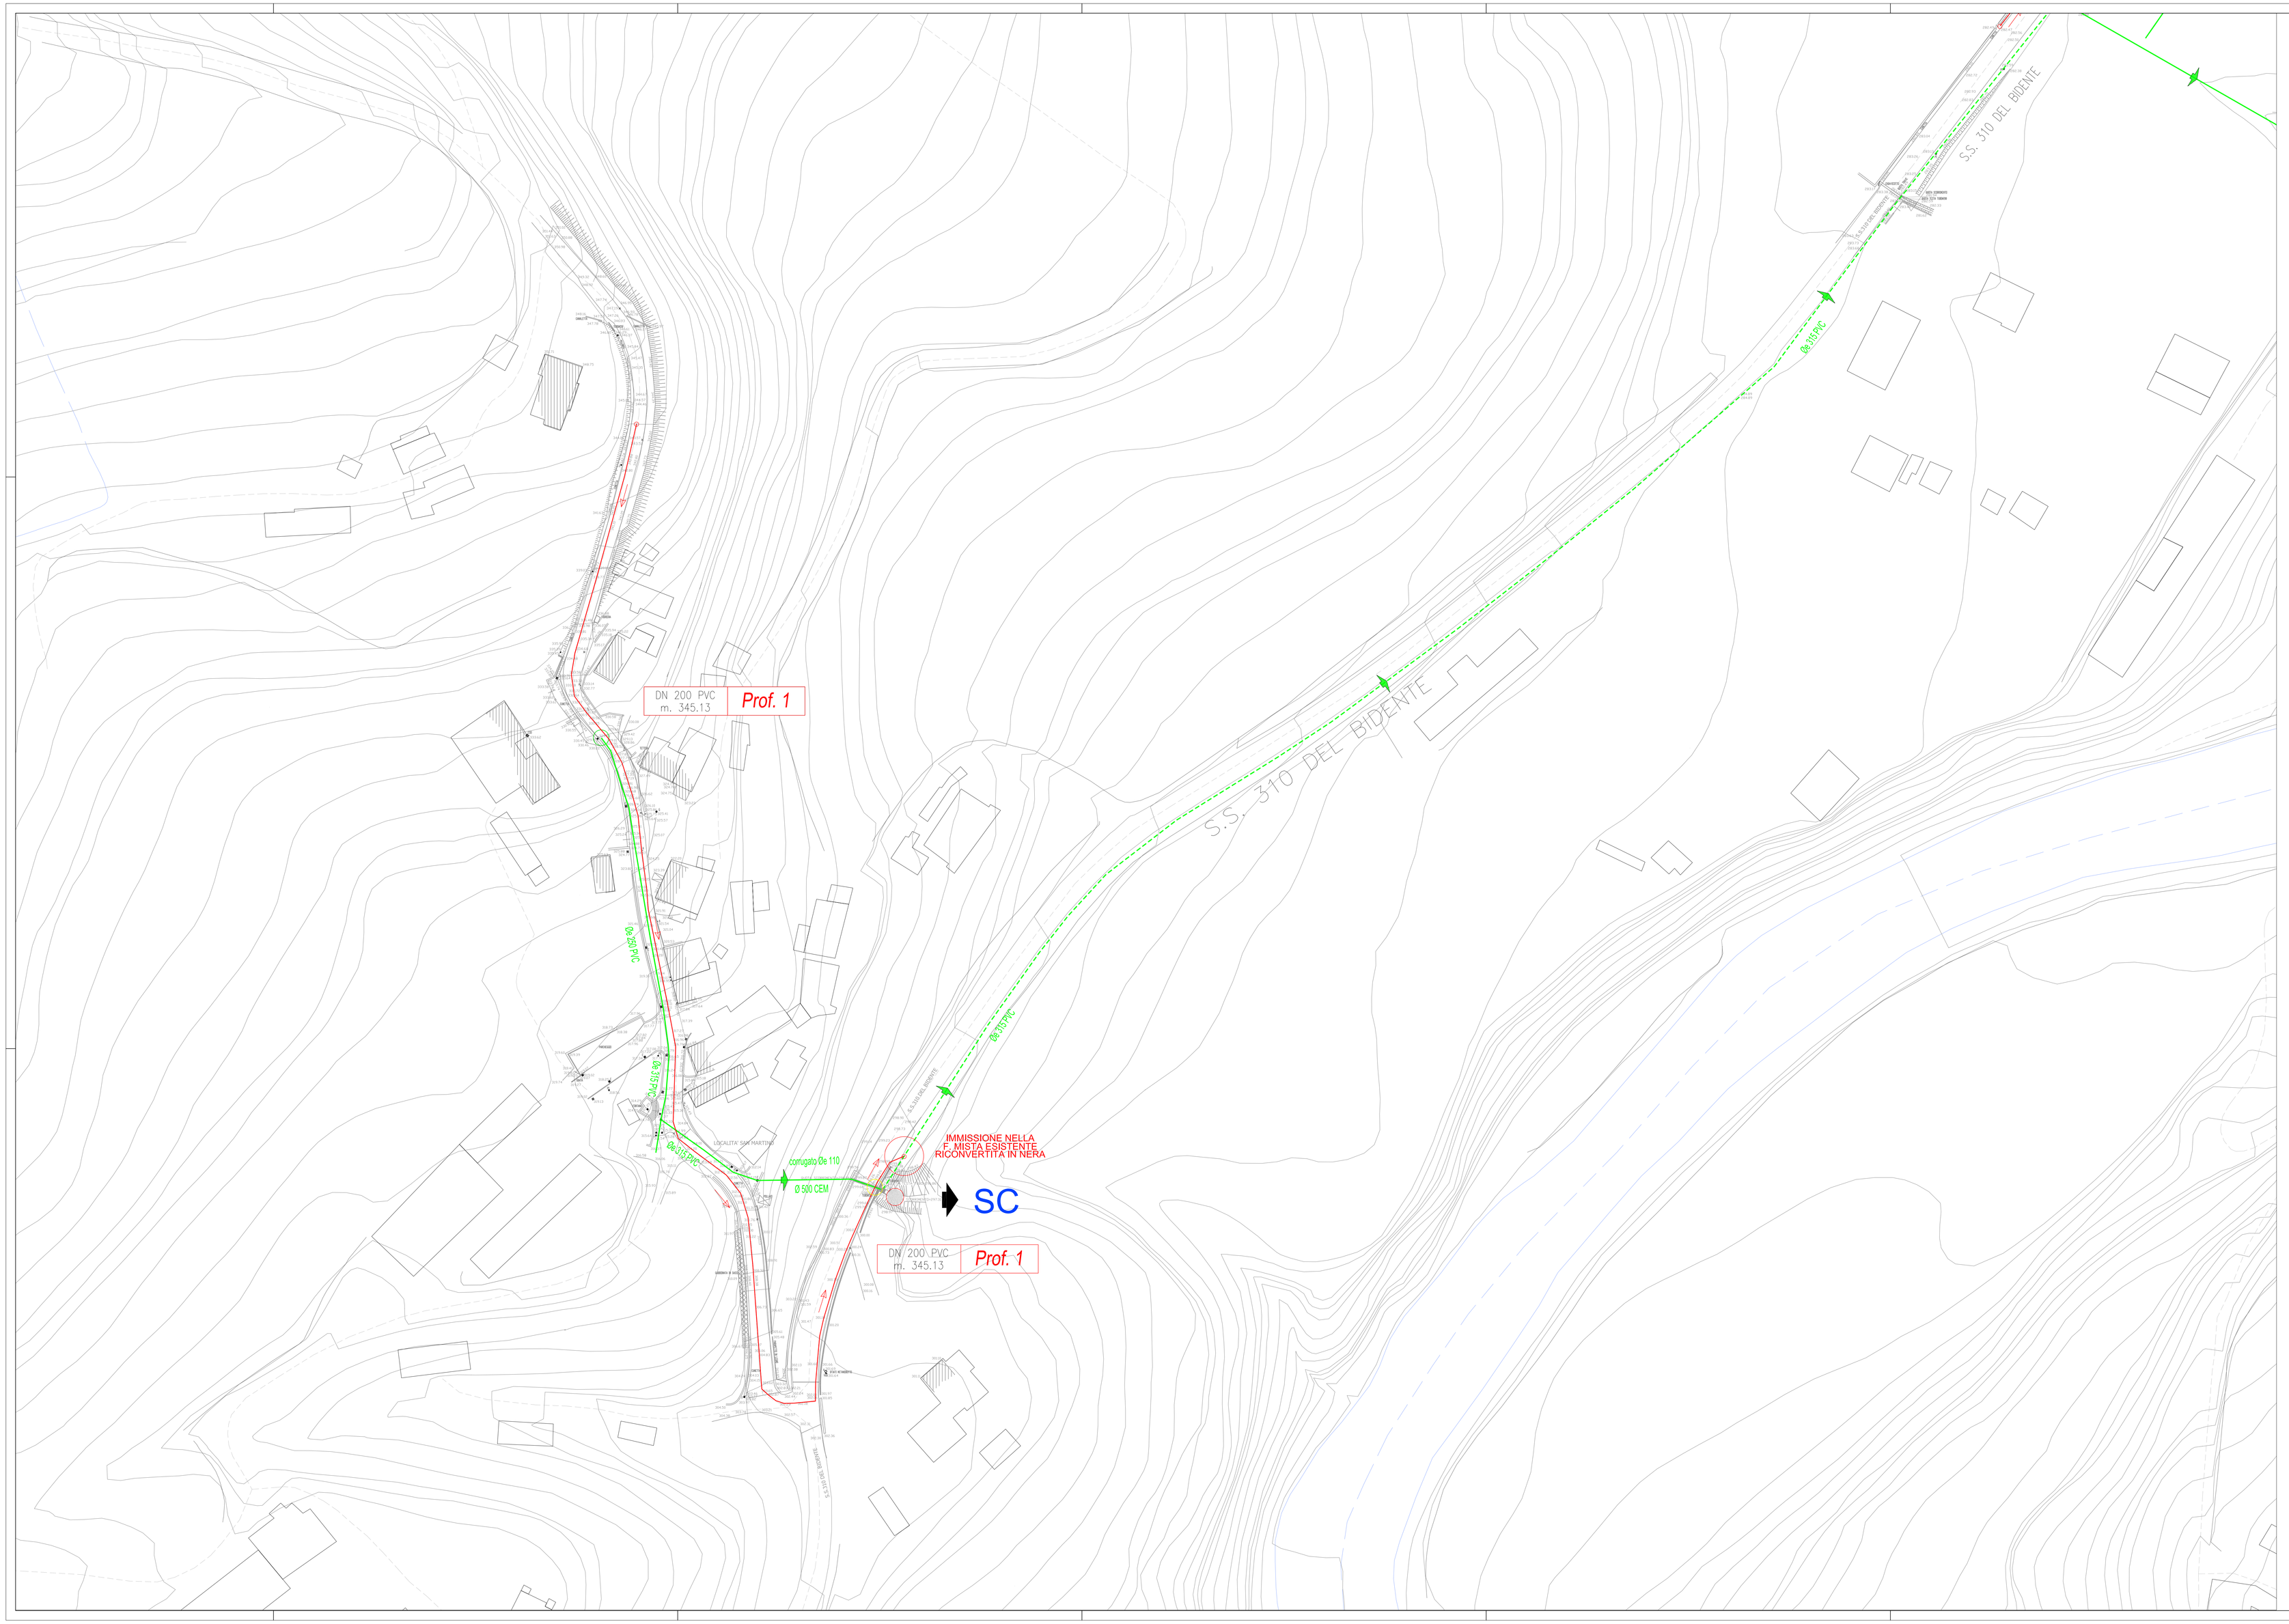

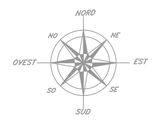

LEGENDA

	POZZETTO DI ISPEZIONE
02- (66.23) 1.50/1.70	02- NUMERO RIFERITO AL PROFILO
	(66.23) QUOTA DEL TERRENO
	64.80/64.45 QUOTA FONDO COLLETTORE A MONTE E A VALLE DELL'EVENTUALE SALTO
DN 1000 G.S. m. 1959.33 Prof. 4	Prof. 4 DENOMINAZIONE DEL PROFILO
	DN 1000 G.S. DIMENSIONE E MATERIALE DELLA TUBAZIONE
	m. 1959.33 LUNGHEZZA DEL PROFILO
	CAMBIO DI DIAMETRO E/O MATERIALE
	POZZETTO PER GIUNZIONE TLC (H)
	POZZETTO DI INFILAGGIO TLC (G)

FOGNATURA ESISTENTE

FOGNATURA DI PROGETTO

QUADRO DI INSIEME

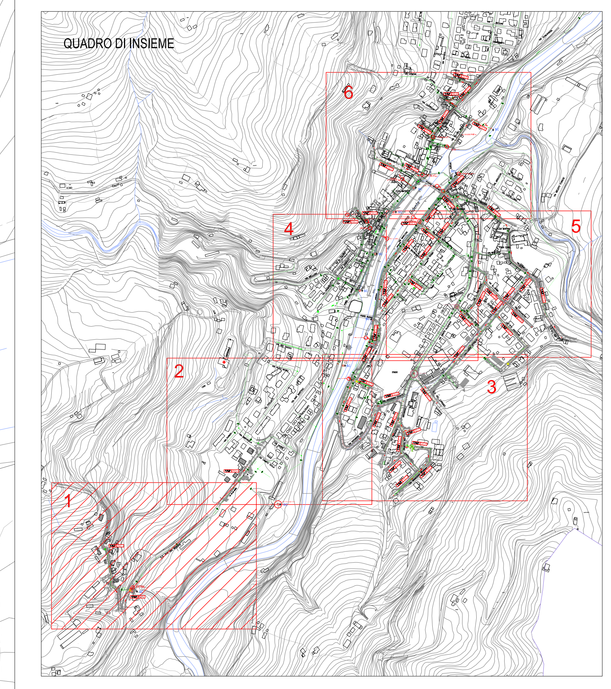

REV.	DATA (DATE)	REDATTO (DRAWN BY)	CONTROL (CHECK'D)	APPROVATO (APPR'D)	DESCRIZIONE (DESCRIPTION)
03					
02					
01					
00	GIUGNO 2010	Ing. L. Giordani	Ing. M. Foggetti	Resp. E. Sabaragia	PROGETTAZIONE ESECUTIVA

FUNZIONE O SERVIZIO (DEPARTMENT)

PROGETTAZIONE

DENOMINAZIONE IMPIANTO O LAVORO (PLANT OR PROJECT DESCRIPTION)

ADEGUAMENTO DEL SISTEMA FOGNARIO DI SANTA SOFIA NELLE ZONE DI PIAZZA MATTEOTTI, VIA MARCONI, SAN MARTINO E ALTRE

IDENTIFICATIVO IMPIANTO (PLANT IDENTIFIER)

E.C. CONSULT S.r.l.
INGEGNERIA - CONSULTA - AMBIENTALE
ING. LELIO GIORDANI

N° ELABORATO (DOCUMENT N°)	N° COMMESSA (JOB N°)
T.16	10700152144
ID DOCUMENTO (DOCUMENT ID)	NOME FILE (DOCUMENT ID)
10F09ES	PE_T16_00

DENOMINAZIONE DOCUMENTO (DOCUMENT DESCRIPTION)

PLANIMETRIA DI PROGETTO N° 1

SCALA (SCALE)	N° FOGLIO (SHEET N°)	DI FOGLI (LAST)
1:500	–	–

GRUPPO HERA
HERA Spa
Sede Legale:
Viale Giulio Pieroni n.24
40137 Bologna (BO)
tel. 051.2871111 fax 051.2871525
www.gruppohera.it

AutoCAD Autodesk, Licenza n. 391-27001945 Elaborato di proprietà Studio E.Consult s.r.l. RMN – questo disegno non potrà essere riprodotto, ceduto, diffuso senza ns. autorizzazione.