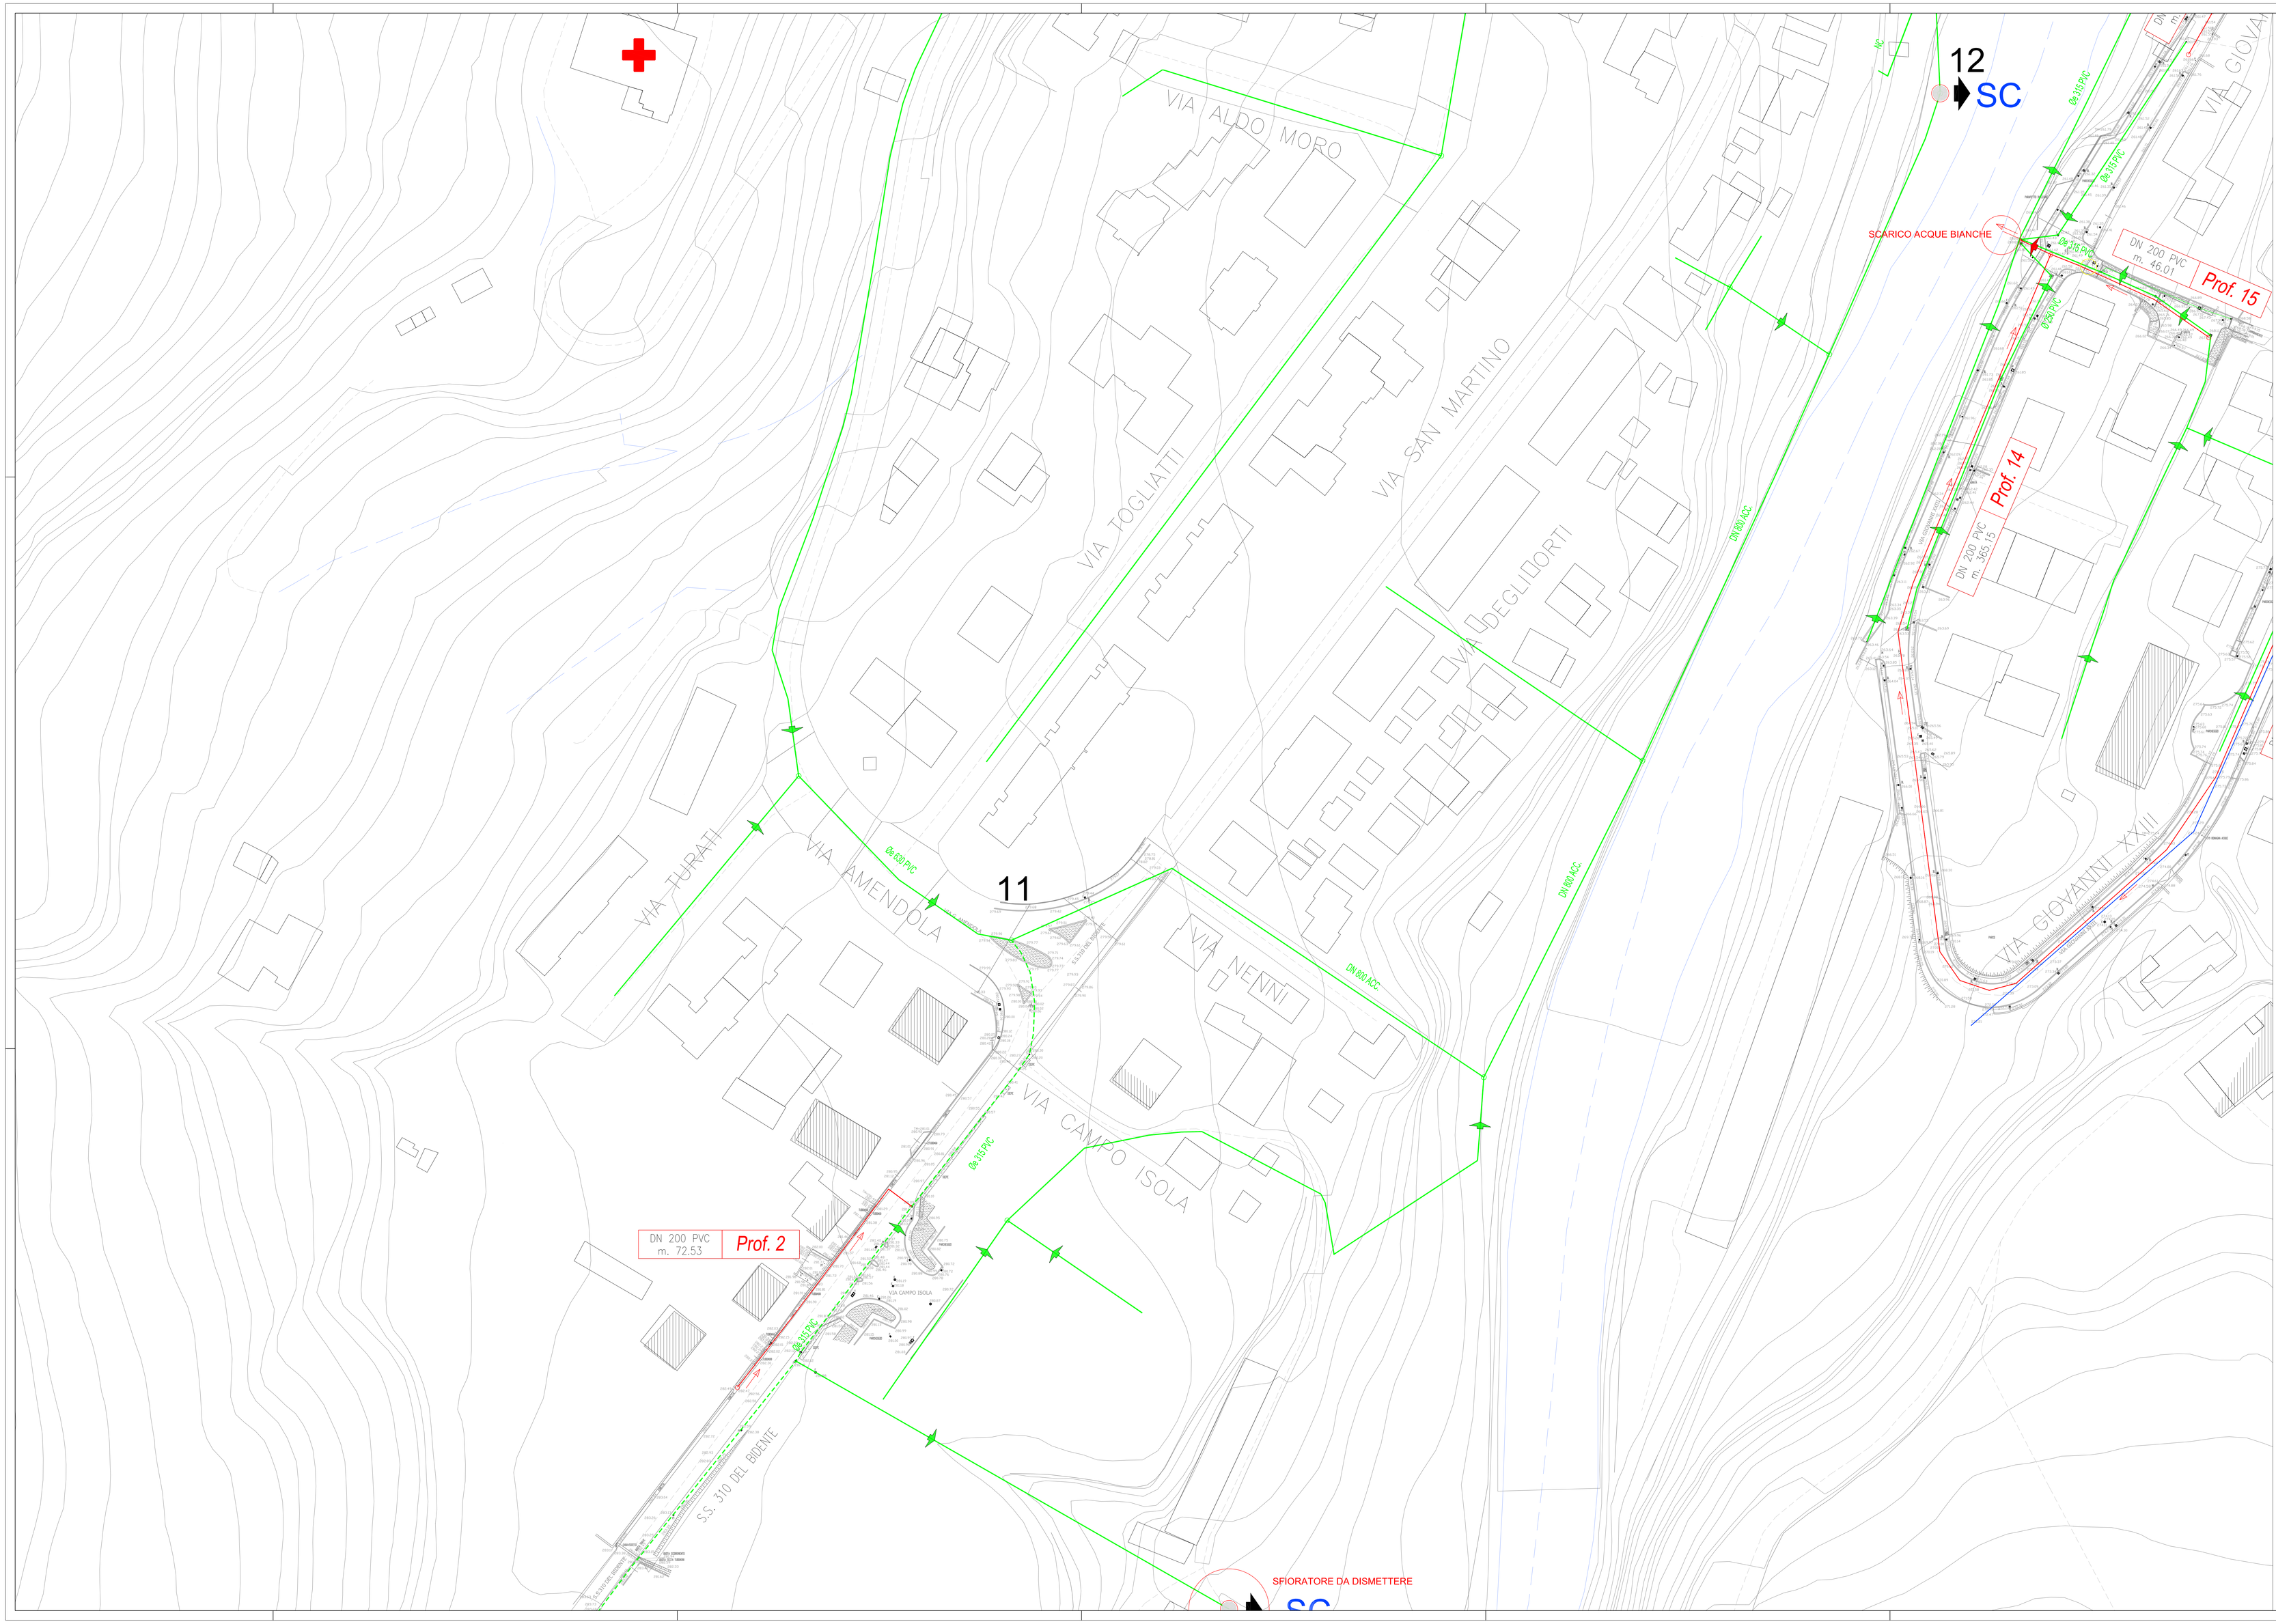

NORD
NE
EST
SE
SUD
SW
OVEST
NW

LEGENDA

	POZZETTO DI ISPEZIONE
02-	NUMERO RIFERITO AL PROFILO
(64.23)	QUOTA DEL TERRENO
64.80/64.45	QUOTA FONDO COLLETTORE A MONTE E A VALLE DELL'EVENTUALE SALTO
Prof. 4	DENOMINAZIONE DEL PROFILO
DN 1000 G.S.	DIMENSIONE E MATERIALE DELLA TUBAZIONE
m. 1959,33	LUNGHEZZA DEL PROFILO
	CAMBIO DI DIAMETRO E/O MATERIALE
	POZZETTO PER GIUNZIONE TLC (H)
	POZZETTO DI INFILAGGIO TLC (O)

FOGNATURA ESISTENTE
FOGNATURA DI PROGETTO

QUADRO DI INSIEME

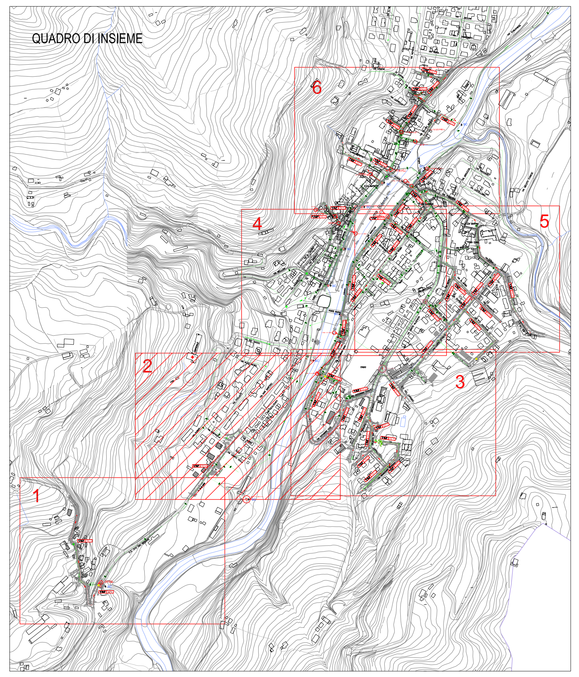

REV.	DATA [DATE]	REDATTO [DRAWN BY]	CONTROL. [CHECK'D]	APPROVATO [APPR'D]	DESCRIZIONE [DESCRIPTION]
03					
02					
01					
00	GIUGNO 2010.	Ing. L. Giordani	Ing. W. Foggetti	Resp. E. Sabiangela	PROGETTAZIONE ESECUTIVA

FUNZIONE O SERVIZIO [DEPARTMENT]
PROGETTAZIONE

DENOMINAZIONE IMPIANTO O LAVORO [PLANT OR PROJECT DESCRIPTION]
ADEGUAMENTO DEL SISTEMA FOGNARIO DI SANTA SOFIA NELLE ZONE DI PIAZZA MATTEOTTI, VIA MARCONI, SAN MARTINO E ALTRE

IDENTIFICATIVO IMPIANTO [PLANT IDENTIFIER]

ECO CONSULT S.r.l.
INGEGNERIA GEOLOGIA AMBIENTALE
ING. LELIO GIORDANI

N° ELABORATO [DOCUMENT N°]: T.17
N° COMMESSA [JOB N°]: 10700152144
ID DOCUMENTO [DOCUMENT ID]: 10F09ES
NOME FILE [DOCUMENT ID]: PE_T17_00

GRUPPO HERA
HERA SpA
Sede Legale
Via Cimarosa n.54
40137 Bologna (BO)
tel 051 287111 fax 051 287509
www.gruppohera.it

DENOMINAZIONE DOCUMENTO [DOCUMENT DESCRIPTION]
PLANIMETRIA DI PROGETTO N° 2

SCALA [SCALE]: 1:500
N° FOGLIO [SHEET N°]: –
DI FOGLI [LAST]: –

AutoCAD Autodesk. Licenza n. 397-27027440 Elaborato di proprietà Studio E.Consult s.r.l. RMN - questo disegno non potrà essere riprodotto, ceduto, diffuso senza ns. autorizzazione.