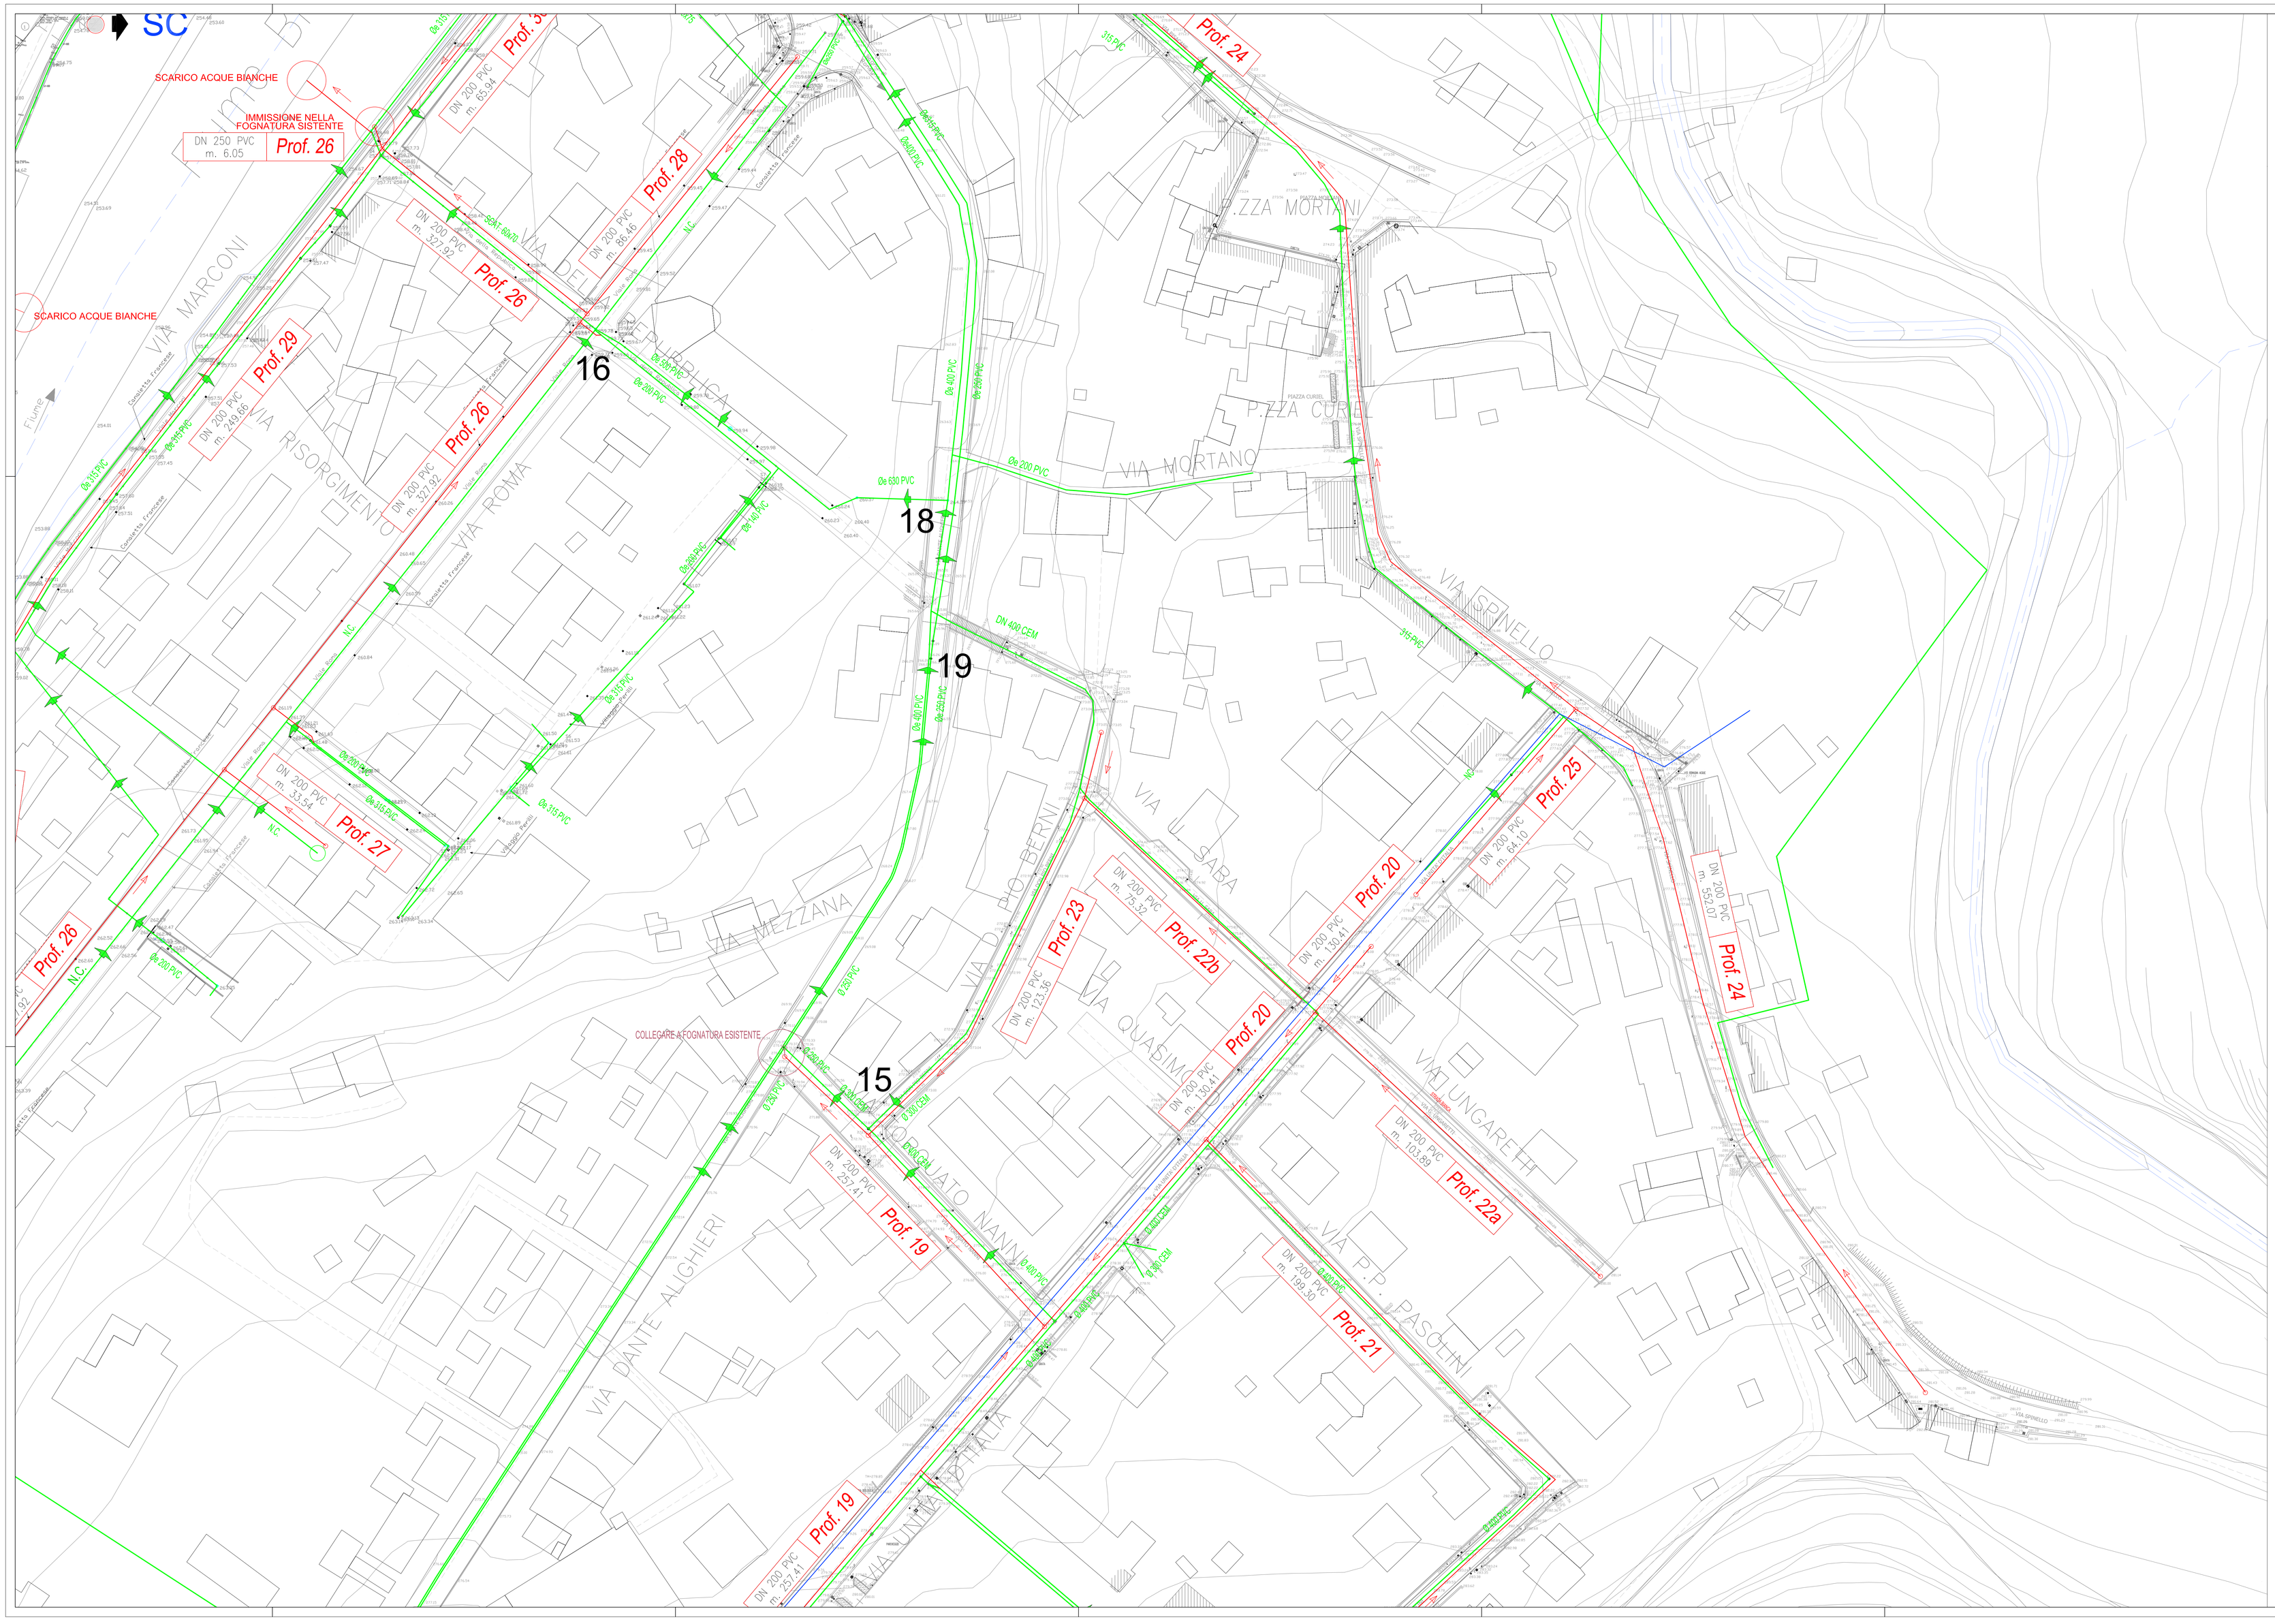

NORD
NO NE
OVEST EST
SO SE
SUD

LEGENDA

POZZETTO DI ISPEZIONE

02- (66.23) 1.50/1.70 — NUMERO RIFERITO AL PROFILO
(66.23) — QUOTA DEL TERRENO
64.80/64.45 — QUOTA FONDO COLLETTORE A MONTE E A VALLE DELL'EVENTUALE SALTO
DN 1000 G.S. m. 1959.33 Prof. 4 — DENOMINAZIONE DEL PROFILO
DN 1000 G.S. — DIMENSIONE E MATERIALE DELLA TUBAZIONE
m. 1959.33 — LUNGHEZZA DEL PROFILO
CAMBIO DI DIAMETRO E/O MATERIALE
POZZETTO PER GIUNZIONE TLC (N)
POZZETTO DI RIFLUSSO TLC (C)

FOGNATURA ESISTENTE
FOGNATURA DI PROGETTO

QUADRO DI INSIEME

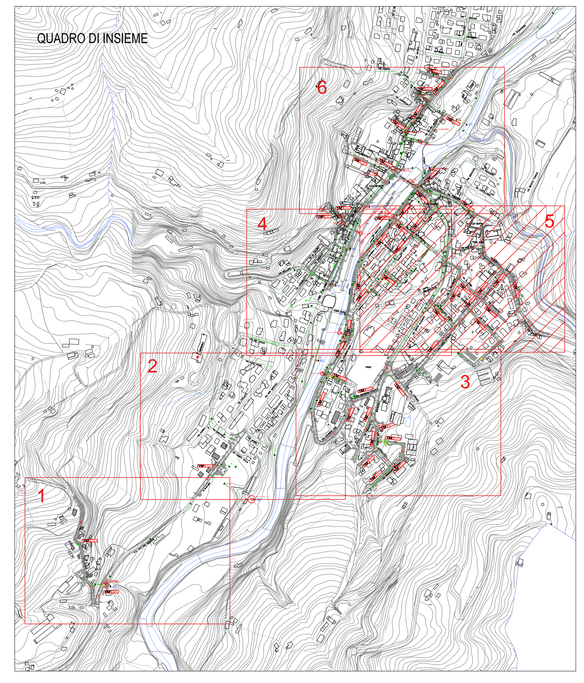

REV.	DATA (DATE)	REDATTO (DRAWN BY)	CONTROL. (CHECK'D)	APPROVO (APPR'D)	DESCRIZIONE (DESCRIPTION)
03					
02					
01					
00	GIUGNO 2010	Ing. L. Giordani	Ing. M. Foggetti	Resp. E. Sabaroglia	PROGETTAZIONE ESECUTIVA

FUNZIONE O SERVIZIO (DEPARTMENT)
PROGETTAZIONE

DENOMINAZIONE IMPIANTO O LAVORO (PLANT OR PROJECT DESCRIPTION)
ADEGUAMENTO DEL SISTEMA FOGNARIO DI SANTA SOFIA NELLE ZONE DI PIAZZA MATTEOTTI, VIA MARCONI, SAN MARTINO E ALTRE

IDENTIFICATIVO IMPIANTO (PLANT IDENTIFIER)

E.COSTCONSULT S.r.l.
INGEGNERIA GIRASOLE AMBIENTALE
ING. LELIO GIORDANI

GRUPPO HERA
HERA SpA
Sede Legale
Viale Berti Pichat n.2/4
40127 BOLOGNA
tel. 051 287511 fax 051 287525
www.gruppohera.it

N° ELABORATO (DOCUMENT N°): T.20
N° COMMESSA (JOB N°): 10700152144
ID DOCUMENTO (DOCUMENT ID): 10F09ES
NOME FILE (DOCUMENT ID): PE_T20_00

DENOMINAZIONE DOCUMENTO (DOCUMENT DESCRIPTION)
PLANIMETRIA DI PROGETTO N° 5

SCALA (SCALE): 1:500
N° FOGLIO (SHEET N°): –
DI FOGLI (LAST): –

AutoCAD Autodesk, Discreto n. 3811-27031946 Diritti di proprietà Studio E.Costanti s.r.l. (art. 99/98 - questo disegno non potrà essere riprodotto, ceduto, diffuso senza ns. autorizzazione.