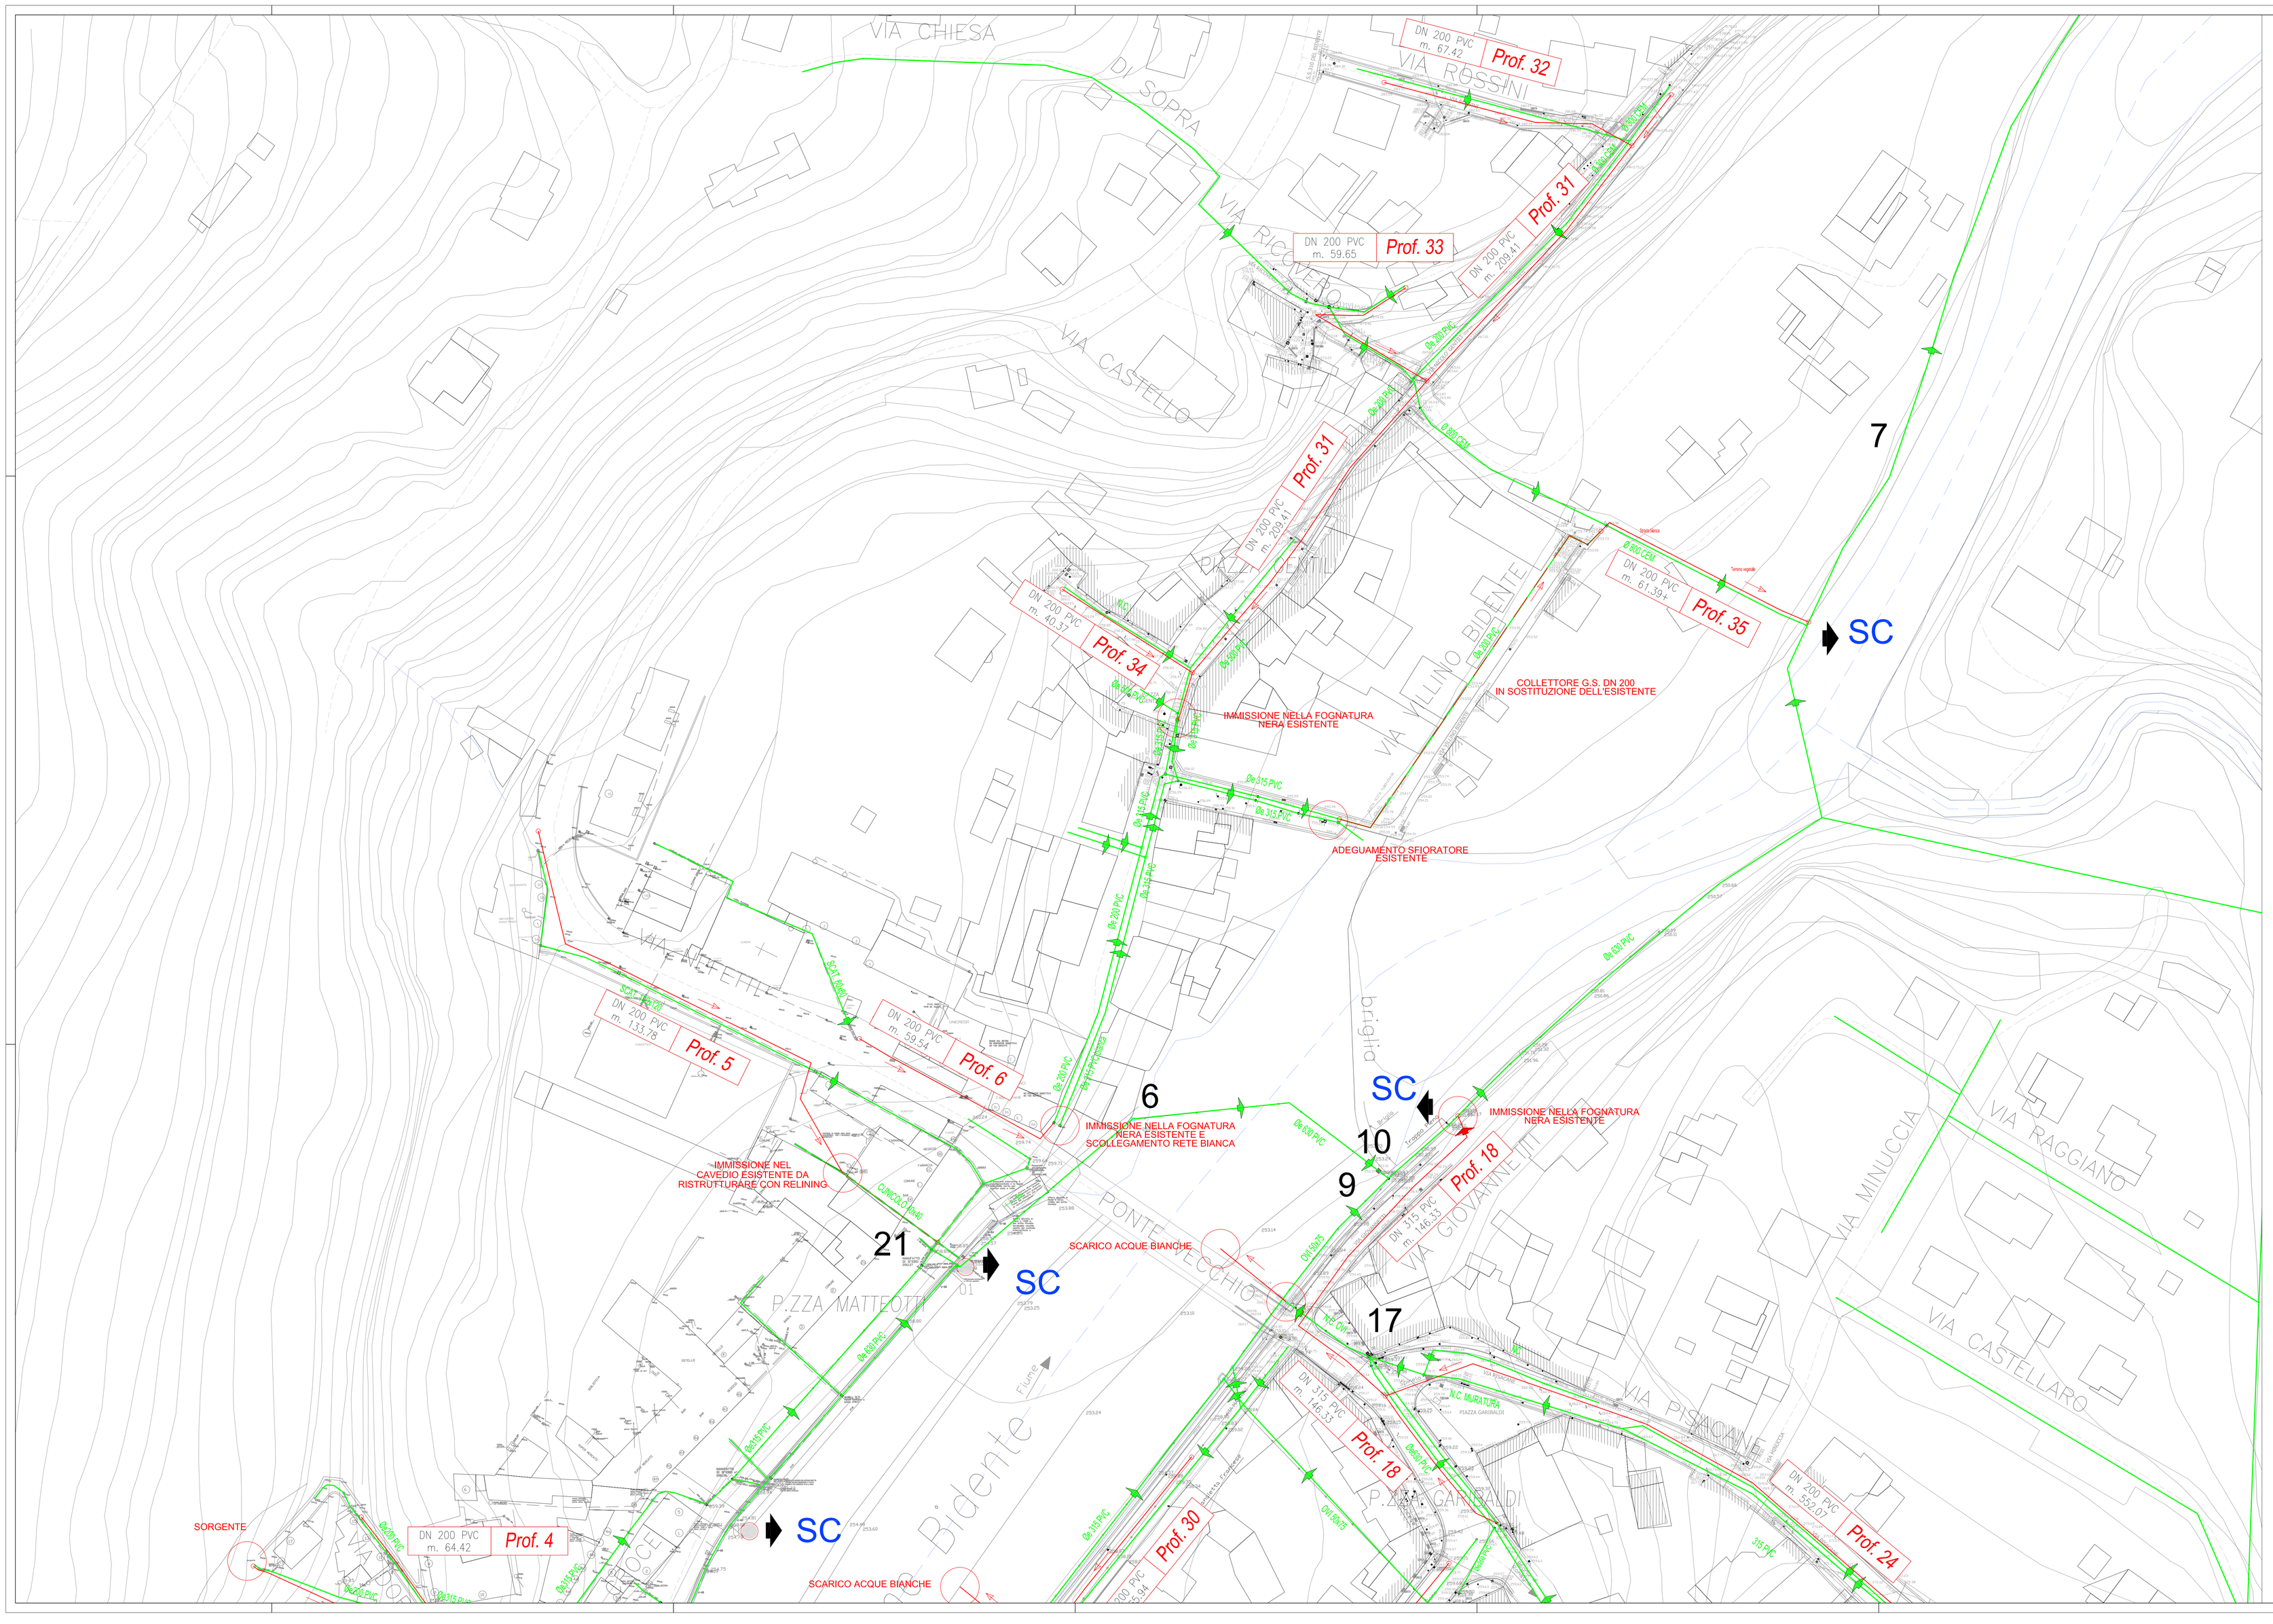

NORD
OVEST EST
SUD

LEGENDA

	POZZETTO DI ISPEZIONE
6p- (66.23) 1,027.19	6p- NUMERO RIFERITO AL PROFILO
	(66.23) QUOTA DEL TERRENO
	64.80/64.45 QUOTA FONDO COLLETTORE A MONTE E A VALLE DELL'EVENTUALE SALTO
DN 1000 G.S. m. 1959.33 Prof. 4	Prof. 4 DENOMINAZIONE DEL PROFILO
	DN 1000 G.S. DIMENSIONE E MATERIALE DELLA TUBAZIONE
	m. 1959.33 LUNGHEZZA DEL PROFILO
	CAMBIO DI DIAMETRO E/O MATERIALE
	POZZETTO PER GIUNZIONE TLC (H)
	POZZETTO DI INFILAGGIO TLC (G)

FOGNATURA ESISTENTE
FOGNATURA DI PROGETTO

QUADRO DI INSIEME

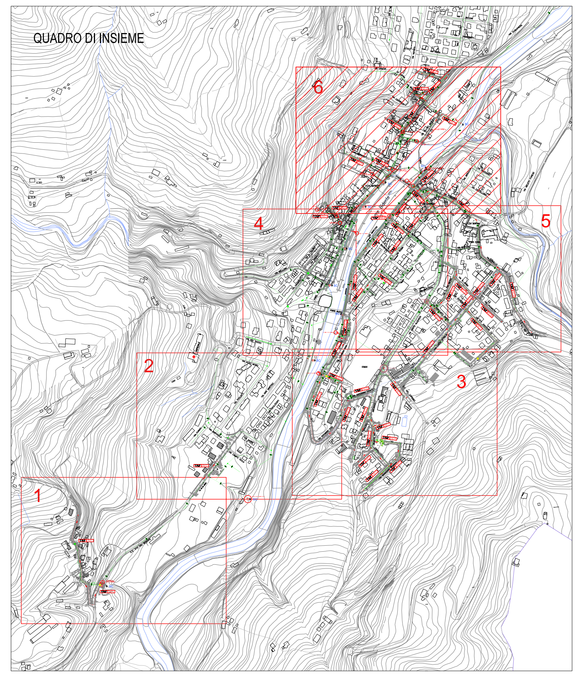

REV.	DATA (DATE)	REDATTO (DRAWN BY)	CONTROL. (CHECK'D)	APPROVATO (APPR'D)	DESCRIZIONE (DESCRIPTION)
03					
02					
01					
00	GIUGNO 2015	Ing. L. Gordani	Ing. M. Foggetti	Resp. E. Sabaragli	PROGETTAZIONE ESECUTIVA

FUNZIONE O SERVIZIO (DEPARTMENT)
PROGETTAZIONE

DENOMINAZIONE IMPIANTO O LAVORO (PLANT OR PROJECT DESCRIPTION)
ADEGUAMENTO DEL SISTEMA FOGNARIO DI SANTA SOFIA NELLE ZONE DI PIAZZA MATTEOTTI, VIA MARCONI, SAN MARTINO E ALTRE

IDENTIFICATIVO IMPIANTO (PLANT IDENTIFIER)

E-GEO CONSULT S.r.l.
INGEGNERIA GEOMORFOLOGIA AMBIENTALE
ING. LEO GORDANI

GRUPPO HERA
Hera S.p.A.
Sede Legale:
Via Cimarosa, 13 int.4 e 3/4
40122 Bologna (BO)
tel. 051 287111 fax 051 287520
www.gruppohera.it

N° ELABORATO (DOCUMENT N°)	N° COMMESSA (JOB N°)
T_21	1070015214 4
ID DOCUMENTO (DOCUMENT ID)	NOME FILE (DOCUMENT ID)
10F09ES	PE_T21_00

DENOMINAZIONE DOCUMENTO (DOCUMENT DESCRIPTION)
PLANIMETRIA DI PROGETTO N° 6

SCALA (SCALE)	N° FOGLIO (SHEET N°)	DI FOGLI (LAST)
1:500	–	–

AutoCAD © Autodesk. Licenza n. 391-27001940 Elaborato di proprietà Studio E.Consult s.r.l. RMN - questo disegno non potrà essere riprodotto, ceduto, diffuso senza ns. autorizzazione.